


СХЕМА РАСПОЛОЖЕНИЯ ЗЕМЕЛЬНОГО УЧАСТКА ИЛИ ЗЕМЕЛЬНЫХ УЧАСТКОВ НА КАДАСТРОВом ПЛАНЕ ТЕРРИТОРИИ

Условный номер земельного участка			-					
Площадь земельного участка			31 кв. м.					
Обозначение характерных точек границ	Координаты (Система координат МСК-10)		Обозначение характерных точек границ	Координаты (Система координат МСК-10)		Обозначение характерных точек границ	Координаты (Система координат МСК-10)	
	Х	У		Х	У		Х	У
1	842 784,33	1 445 619,40	-	-	-	-	-	-
2	842 786,92	1 445 624,81	-	-	-	-	-	-
3	842 782,23	1 445 627,05	-	-	-	-	-	-
4	842 779,63	1 445 621,64	-	-	-	-	-	-

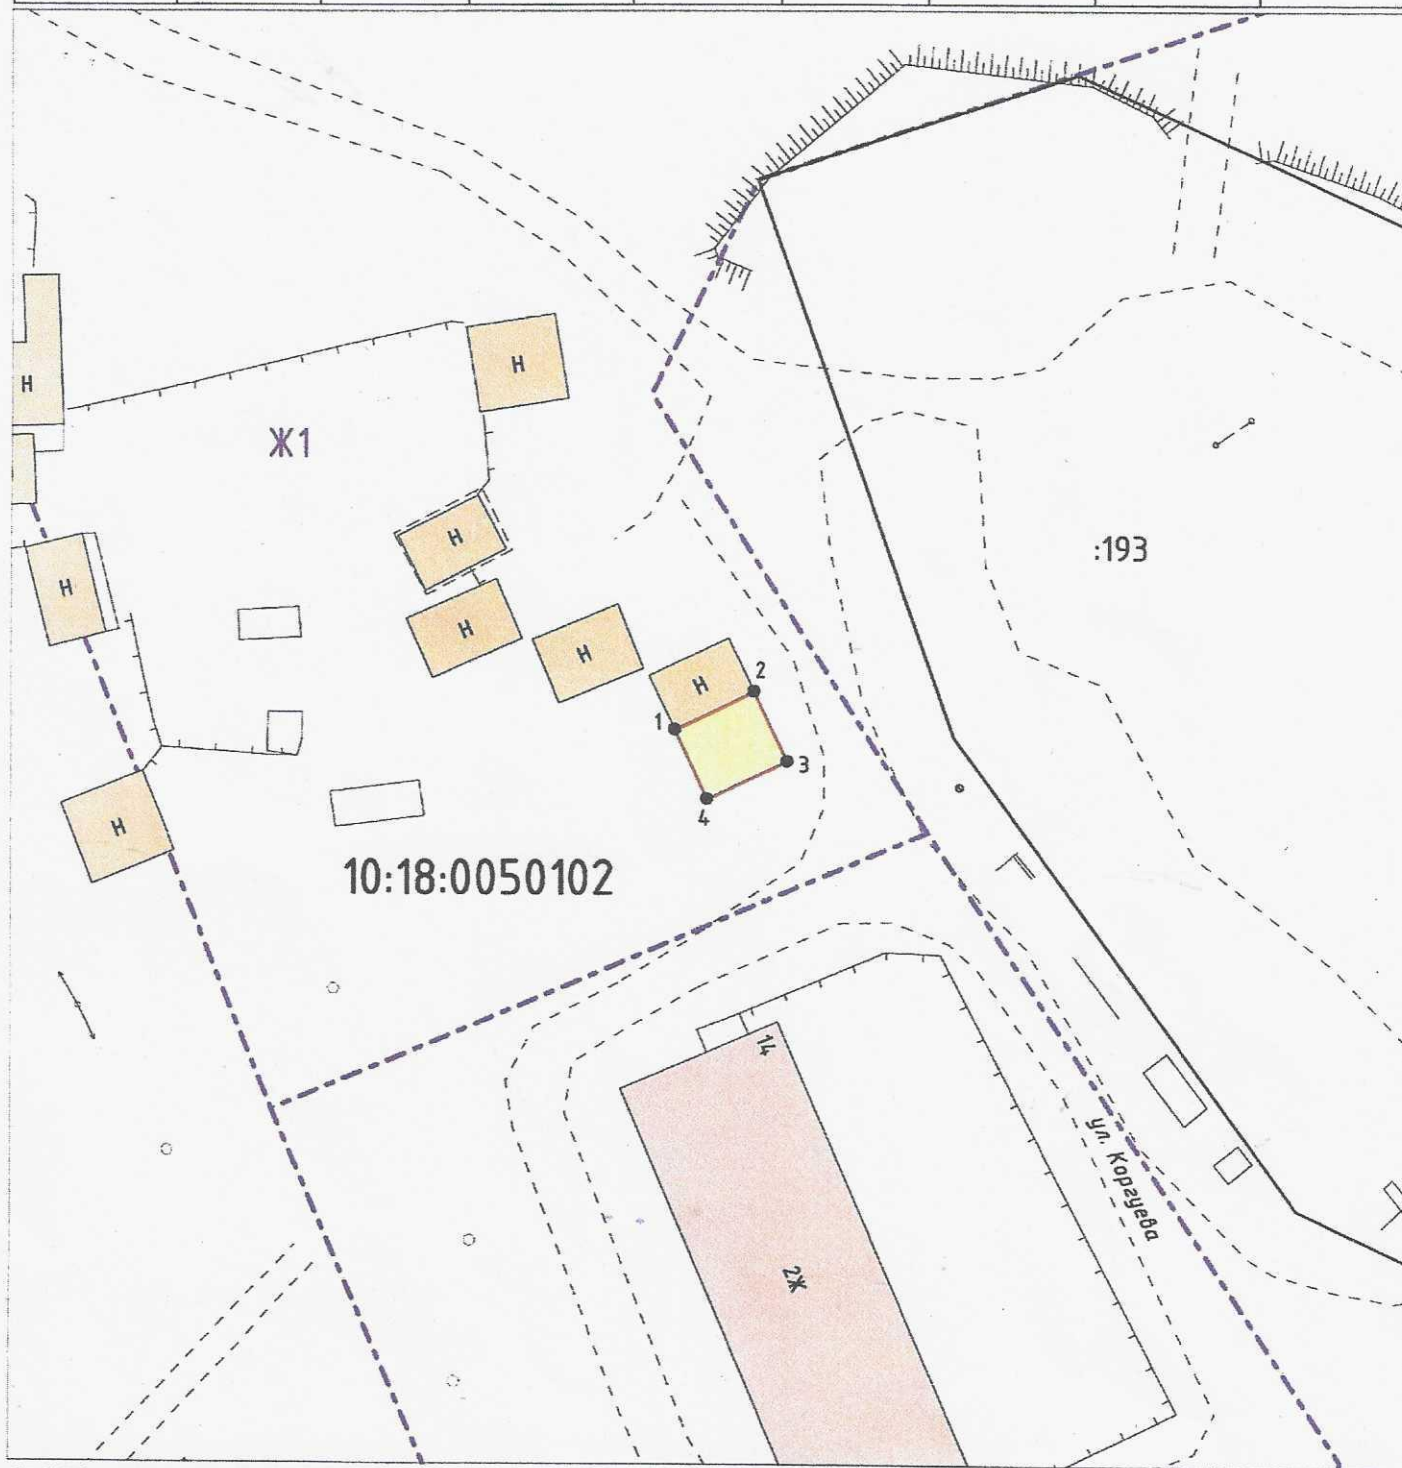

УСЛОВНЫЕ ОБОЗНАЧЕНИЯ:

- - внемасштабный контур земельного участка
- (solid line) - граница ЗУ, сведения о котором содержатся в ГКН
- (dashed line) - граница формируемого ЗУ
- (dotted line) - граница кадастрового квартала

Масштаб 1:500

- (dashed line) - граница зон с особыми условиями использования территории
- (dash-dot line) - граница территориальной зоны
- Ж1** - обозначение территориальной зоны
- :175** - обозначение существующего участка