


СХЕМА РАСПОЛОЖЕНИЯ ЗЕМЕЛЬНОГО УЧАСТКА ИЛИ ЗЕМЕЛЬНЫХ УЧАСТКОВ НА КАДАСТРОВом ПЛАНЕ ТЕРРИТОРИИ

Условный номер земельного участка -
Площадь земельного участка - 1394 кв.м.

Обозначение характерных точек границ	Координаты, м	
	X	Y
1	2	3
1	842010.95	1445957.62
2	842016.26	1445974.45
3	842011.70	1445976.21
4	842008.10	1445980.92
5	842010.13	1445988.34
6	842004.03	1445990.90
7	841995.18	1445994.73
8	841990.27	1445986.49
9	841987.66	1445967.68
10	841977.10	1445945.62
11	841968.93	1445926.02
12	841963.06	1445909.76
13	841974.99	1445906.62
14	841982.70	1445933.62
15	841988.14	1445942.32
16	842000.12	1445960.30
17	842006.07	1445960.13

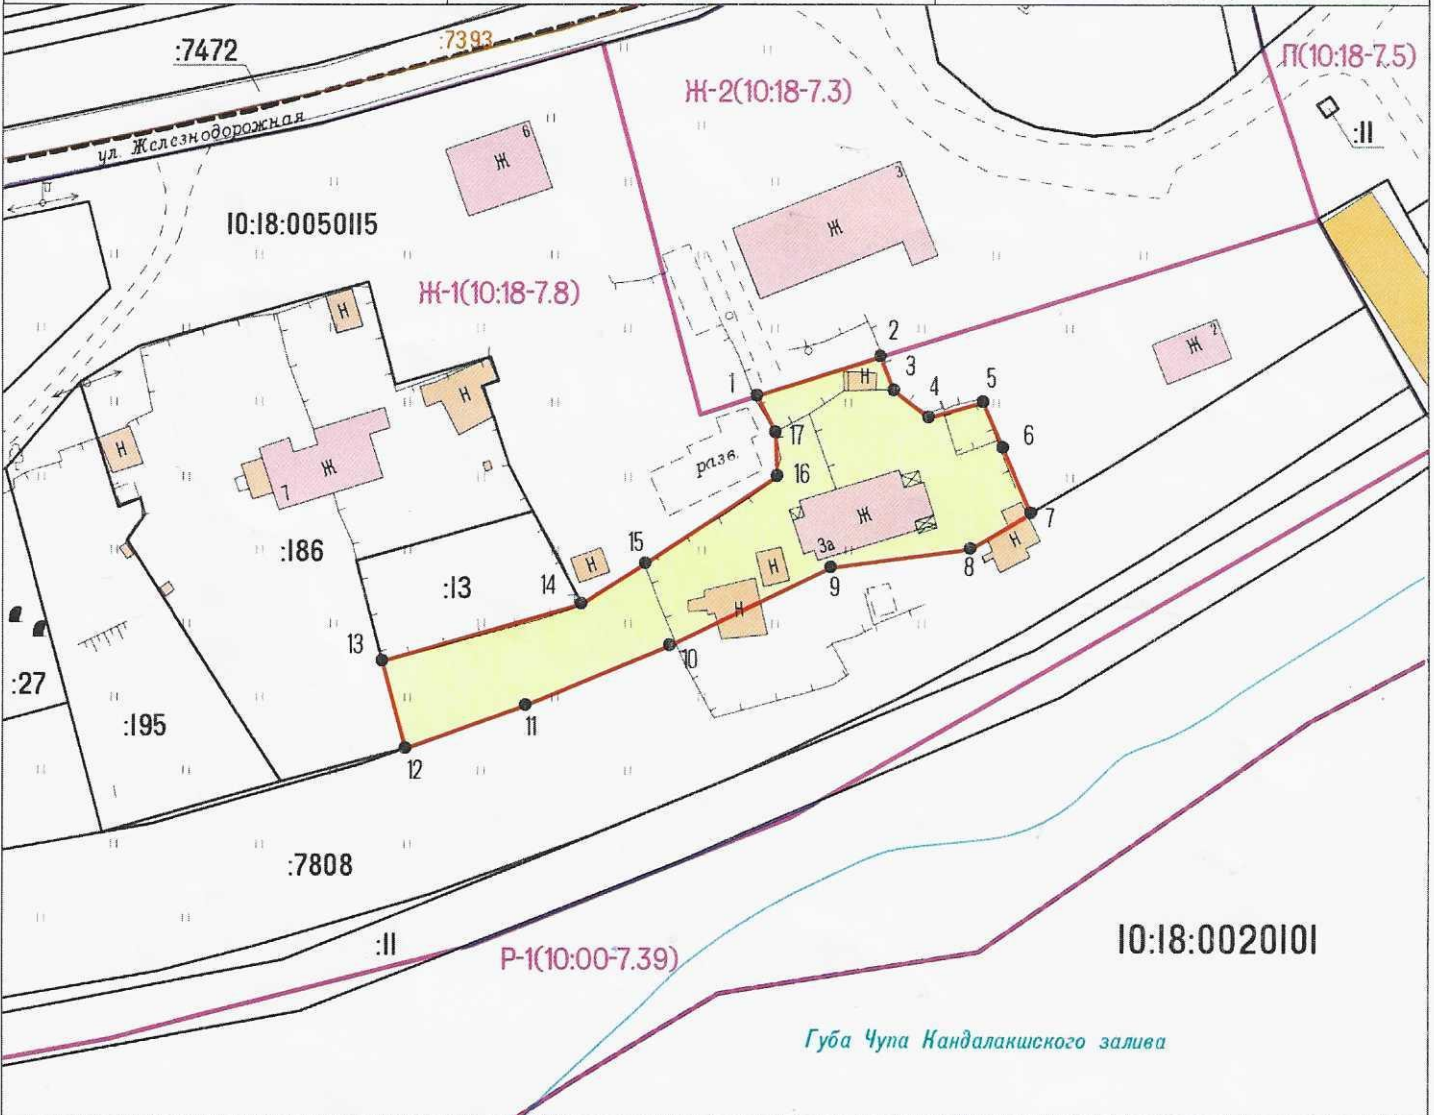

Система координат МСК-10

Масштаб 1:1000

УСЛОВНЫЕ ОБОЗНАЧЕНИЯ: 10 18 0050103:104 - обозначение исходных и учтенных земельных участков
 - граница исходного земельного участка и учтенных земельных участков
 - граница образуемого земельного участка
 - граница кадастрового квартала
 10 18 0050103 - номер кадастрового квартала
 1 - обозначение характерных точек границ земельных участков

10 18 0050103:104:3У1 - обозначение образуемых ЗУ путем раздела или выдела

- береговая линия
 :123 - объект капитального строительства

Ж1 - границы и обозначение территориальных зон
 - границы зон с особыми условиями использования территории

10 18 0050103 3У1 - обозначение образуемых ЗУ путем перераспределения, а также образованные из земель государственной или муниципальной собственности