

ГРАФИЧЕСКОЕ ОПИСАНИЕ

местоположения границ публичного сервитута

Публичный сервитут в отношении земель и (или) земельного участка (земельных участков) в целях строительства и эксплуатации объекта электросетевого хозяйства «Строительство ВЛ-0,4 кВ с устройством линейного ответвления от ВЛ-0,4 кВ ТП-1136 Л-3 "Морская", Республика Карелия, Лоухский район, пгт. Чупа (договор на технологическое присоединение малоэтажной жилой застройки Новоявчева О. Е., №КАР-00800-Э-К/25 от 08.04.2025)»
(наименование объекта, местоположение границ которого описано (далее - объект))


Раздел 1

Сведения об объекте		
№ п/п	Характеристики объекта	Описание характеристик
1	2	3
1	Местоположение объекта	Карелия Республика, муниципальный район Лоухский, городское поселение Чупинское, поселок городского типа Чупа
2	Площадь объекта +/- величина погрешности определения площади (Р+/- Дельта Р)	532 кв.м ± 4.86 кв.м
3	Иные характеристики объекта	–

Раздел 2

Сведения о местоположении границ объекта					
1. Система координат <u>МСК-10, зона 1, 6 градусная</u>					
2. Сведения о характерных точках границ объекта					
Обозначение характерных точек границ	Координаты, м		Метод определения координат характерной точки	Средняя квадратическая погрешность положения характерной точки (M _t), м	Описание обозначения точки на местности (при наличии)
	X	Y			
1	2	3	4	5	6
1	843075.38	1447552.03	Аналитический метод	0.10	–
2	843077.58	1447548.69	Аналитический метод	0.10	–
3	843106.58	1447567.74	Аналитический метод	0.10	–
4	843109.10	1447595.60	Аналитический метод	0.10	–
5	843134.77	1447596.00	Аналитический метод	0.10	–
6	843134.76	1447642.86	Аналитический метод	0.10	–
7	843130.75	1447642.86	Аналитический метод	0.10	–
8	843130.75	1447640.86	Аналитический метод	0.10	–
9	843130.77	1447599.95	Аналитический метод	0.10	–
10	843105.44	1447599.55	Аналитический метод	0.10	–
11	843102.77	1447570.02	Аналитический метод	0.10	–
1	843075.38	1447552.03	Аналитический метод	0.10	–
3. Сведения о характерных точках части (частей) границы объекта					
Обозначение характерных точек части границы	Координаты, м		Метод определения координат характерной точки	Средняя квадратическая погрешность положения характерной точки (M _t), м	Описание обозначения точки на местности (при наличии)
	X	Y			
1	2	3	4	5	6
–	–	–	–	–	–

Схема расположения границ публичного сервитута

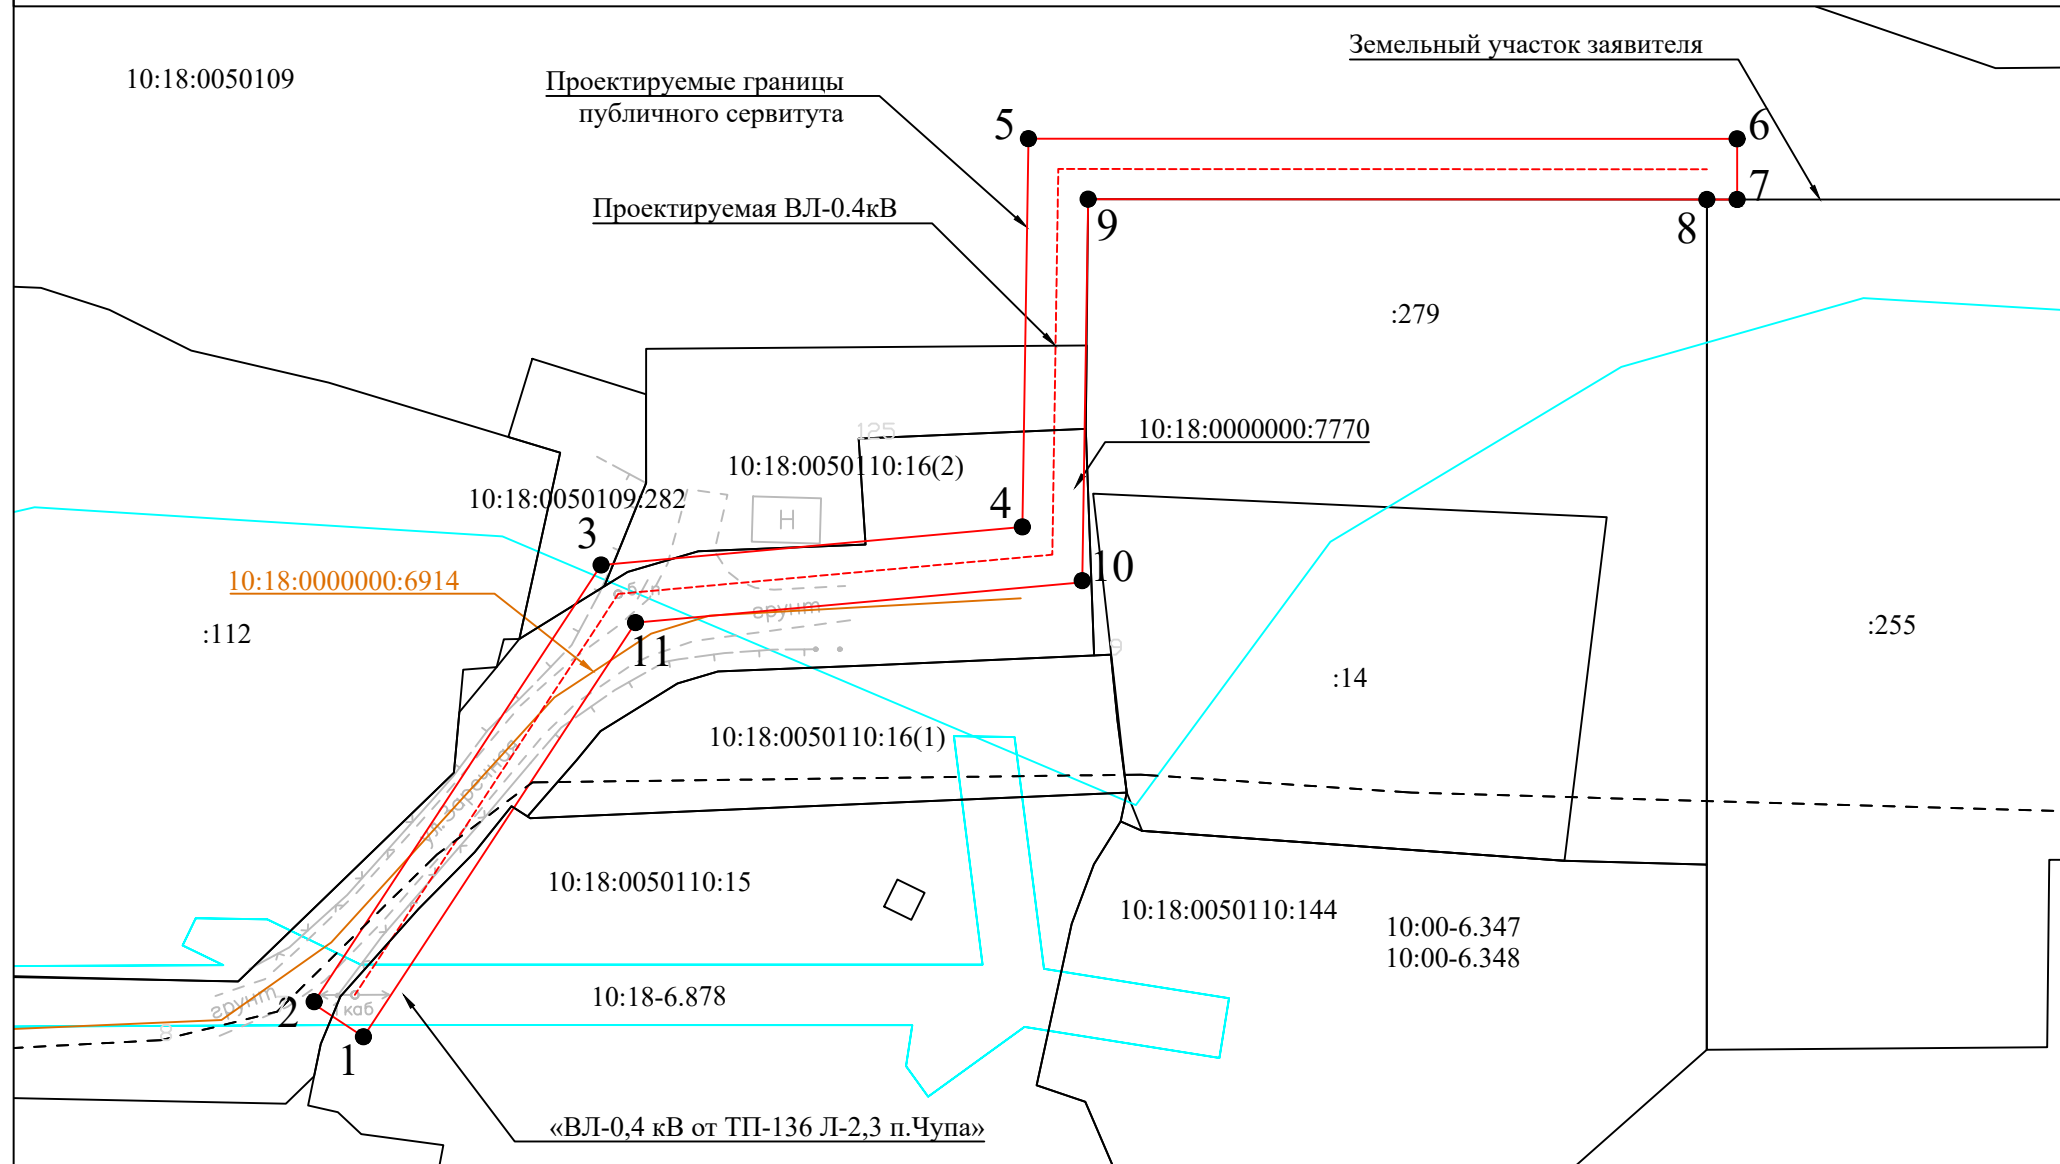

масштаб 1 : 500

Условные обозначения:



- граница публичного сервитута
- существующая часть границы земельного участка, имеющиеся в ЕГРН сведения о которой достаточны для определения ее местоположения
- граница территориальной или иной зоны
- граница ЗОУИТ
- границы между МО, населенными пунктами
- граница кадастрового квартала

- 1 - характерная точка границы публичного сервитута
- :183 - обозначение объекта капитального строительства
- проектное расположение инженерного сооружения

- :303 - кадастровый номер земельного участка
- 10:00-15.17 - номер территориальной или иной зоны
- 10:00-6.25 - номер ЗОУИТ