

№ 6534-Н/2017

от " 24.08.2025


20 г.

СХЕМА РАСПОЛОЖЕНИЯ ЗЕМЕЛЬНОГО УЧАСТКА ИЛИ ЗЕМЕЛЬНЫХ УЧАСТКОВ НА КАДАСТРОВОМ ПЛАНЕ ТЕРРИТОРИИ

Условный номер земельного участка -

Площадь земельного участка - 263 кв.м.

Обозначение характерных точек границ	Координаты, м	
	X	Y
1	2	3
1	842769.06	1445094.58
2	842777.62	1445106.46
3	842772.79	1445112.05
4	842762.23	1445117.75
5	842756.21	1445106.59

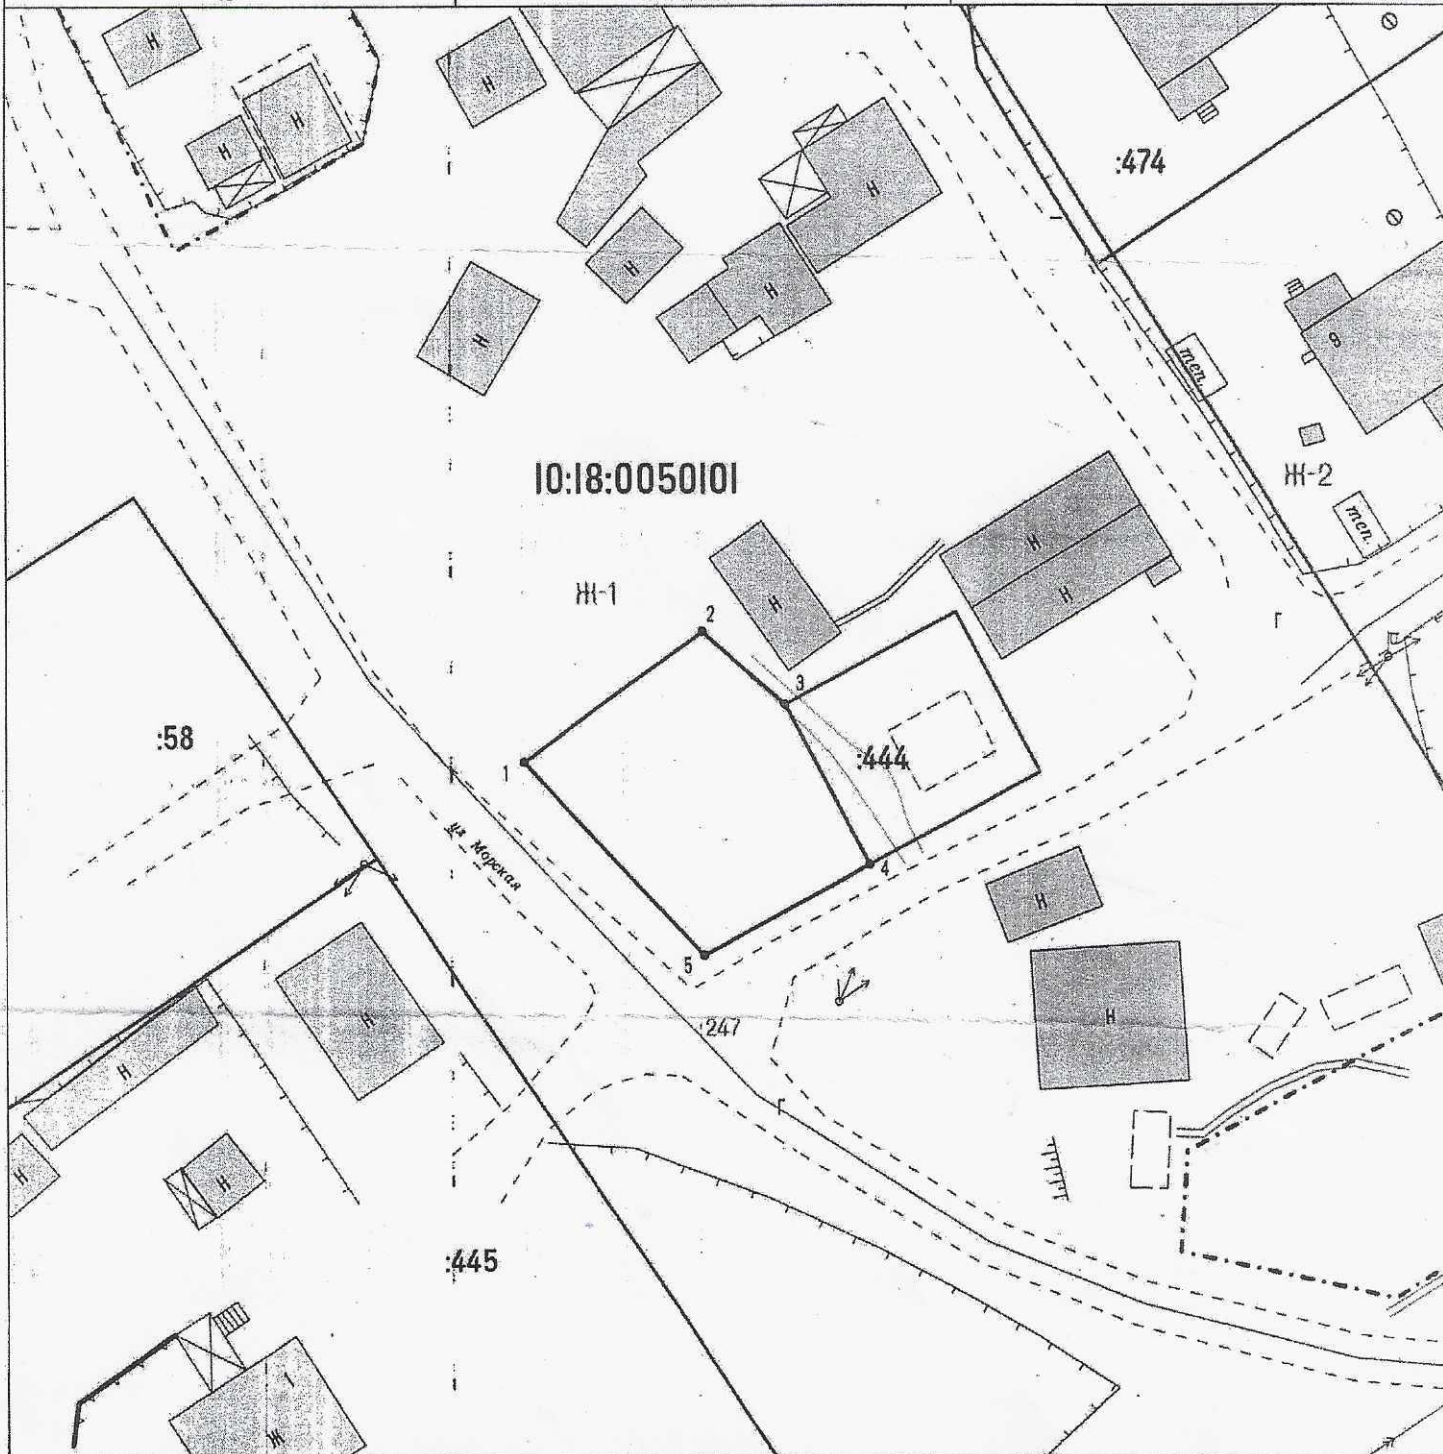

Система координат МСК-10

Масштаб 1:500

УСЛОВНЫЕ ОБОЗНАЧЕНИЯ: 10:18:0050103:104 - обозначение исходных и учтенных земельных участков

10:18:0050103:104:3У1 - обозначение образуемых ЗУ путем раздела или выдела

10:18:0050103:3У1 - обозначение образуемых ЗУ путем перераспределения, а также образованные из земель государственной или муниципальной собственности

— граница исходного земельного участка и учтенных земельных участков
— граница образуемого земельного участка

— предполагаемый к образованию земельный участок

— граница кадастрового квартала

Ж1 - границы и обозначение территориальных зон

10:18:0050103 - номер кадастрового квартала
— обозначение характерных точек границ земельных участков

— объект капитального строительства